
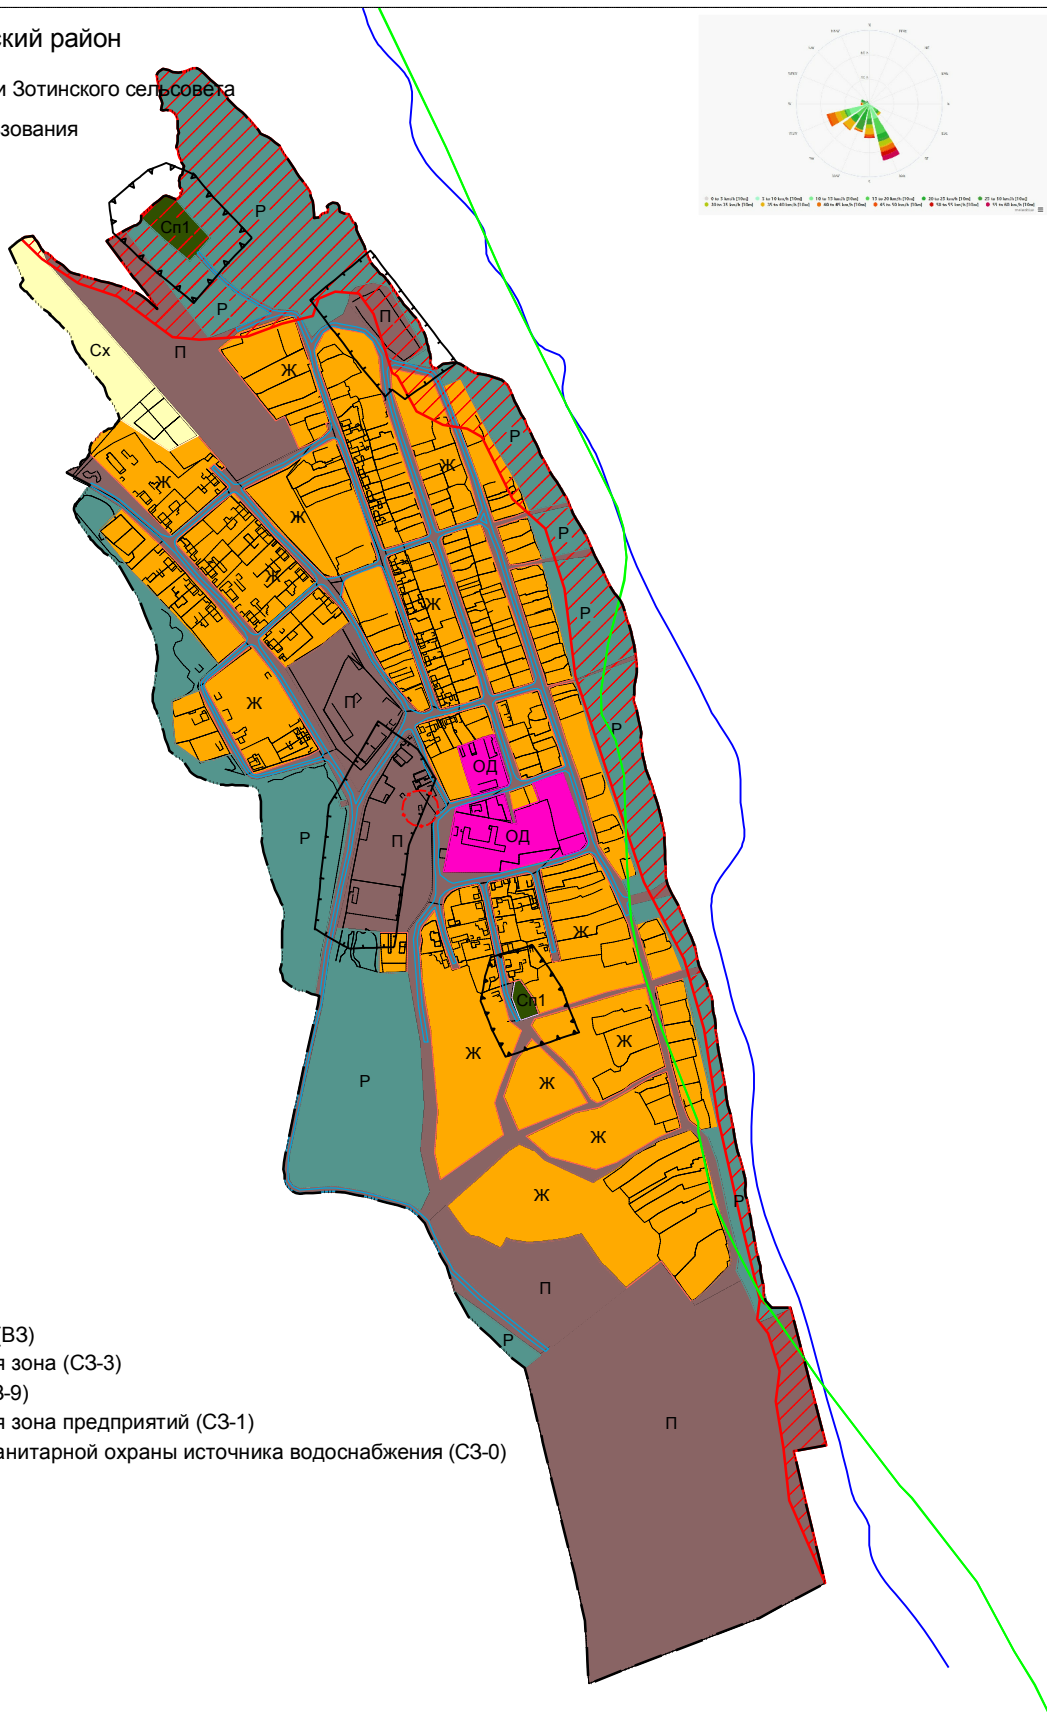


# Красноярский край, Туруханский район

Правила землепользования и застройки Зотинского сельсовета

Карта зон с особыми условиями использования

М 1:5000

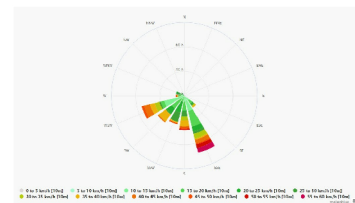

Условные обозначения:

- Водоохранная зона (B3)
- Санитарно-защитная зона (C3-3)
- Зона затопления (C3-9)
- Санитарно-защитная зона предприятий (C3-1)
- Первый пояс зоны санитарной охраны источника водоснабжения (C3-0)

|   |          |          |        |       |      |   |      |        |
|---|----------|----------|--------|-------|------|---|------|--------|
|   |          |          |        |       |      | Правила землепользования и застройки межселенной территории Туруханского района |      |        |
| Изм.  | Кол. уч. | Лист     | № док. | Подп. | Дата |   |      |        |
|   |          |          |        |       |      | Красноярский край, Туруханский район, с.Зотино                                  |      |        |
| Составил  |          | Филинков |        |       |      | Стадия  | Лист | Листов |
| Проверил  |          | Пак      |        |       |      |   |      |        |
| Карта зон с особыми условиями использования территории. |          |          |        |       |      | ООО "ГеоКад-А"  |      |        |