

## ОПИСАНИЕ МЕСТОПОЛОЖЕНИЯ ГРАНИЦ

Зоны кладбищ (Сп1) Зотинского сельсовета

(наименование объекта, местоположение границ которого описано (далее - объект))

### Раздел 1

#### Сведения об объекте


Сведения об объекте		
№ п/п	Характеристики объекта	Описание характеристик
1	2	3
1	Местоположение объекта	663249, Красноярский край, Туруханский р-н, Зотинский с/с
2	Площадь объекта +/- величина погрешности определения площади (Р+/- Дельта Р)	7848 кв.м ± 200 кв.м
3	Иные характеристики объекта	ритуальная деятельность (код 12.1) -

## Раздел 2

Сведения о местоположении границ объекта					
1. Система координат <u>МСК 166 (Зона 3)</u>					
2. Сведения о характерных точках границ объекта					
Обозначение характерных точек границ	Координаты, м		Метод определения координат характерной точки	Средняя квадратическая погрешность положения характерной точки ( $M_i$ ), м	Описание обозначения точки на местности (при наличии)
	X	Y			
1	2	3	4	5	6
Сп1(1)	-	-	-	-	-
1	1212473.75	90825.69	Картометрический метод	1.00	-
2	1212476.22	90834.33	Картометрический метод	1.00	-
3	1212468.38	90839.96	Картометрический метод	1.00	-
4	1212444.50	90856.03	Картометрический метод	1.00	-
5	1212431.60	90861.17	Картометрический метод	1.00	-
6	1212419.60	90865.20	Картометрический метод	1.00	-
7	1212409.50	90835.01	Картометрический метод	1.00	-
8	1212415.20	90832.07	Картометрический метод	1.00	-
9	1212445.92	90820.36	Картометрический метод	1.00	-
10	1212470.86	90824.82	Картометрический метод	1.00	-
1	1212473.75	90825.69	Картометрический метод	1.00	-
Сп1(2)	-	-	-	-	-
11	1213764.89	90226.24	Картометрический метод	1.00	-
12	1213770.07	90233.44	Картометрический метод	1.00	-
13	1213773.23	90237.00	Картометрический метод	1.00	-
14	1213777.45	90242.08	Картометрический метод	1.00	-
15	1213779.06	90246.26	Картометрический метод	1.00	-
16	1213777.50	90250.18	Картометрический метод	1.00	-
17	1213771.96	90262.43	Картометрический метод	1.00	-
18	1213742.52	90287.20	Картометрический метод	1.00	-
19	1213708.32	90319.73	Картометрический метод	1.00	-
20	1213688.63	90301.56	Картометрический метод	1.00	-
21	1213670.22	90285.70	Картометрический метод	1.00	-
22	1213707.70	90240.45	Картометрический метод	1.00	-
23	1213741.14	90204.89	Картометрический метод	1.00	-
24	1213746.21	90204.18	Картометрический метод	1.00	-
11	1213764.89	90226.24	Картометрический метод	1.00	-
3. Сведения о характерных точках части (частей) границы объекта					
Обозначение характерных точек части границы	Координаты, м		Метод определения координат характерной точки	Средняя квадратическая погрешность положения характерной точки ( $M_i$ ), м	Описание обозначения точки на местности (при наличии)
	X	Y			
1	2	3	4	5	6
-	-	-	-	-	-
Текстовое описание местоположения границ объекта					
Прохождение границы		Описание прохождения границы			
от точки	доточки				
1	2	3			
Сп1(1)	-	-			
1	2	-			
2	3	-			
3	4	-			
4	5	-			

5	6	-
6	7	-
7	8	-
8	9	-
9	10	-
10	1	-
Сп1(2)	-	-
11	12	-
12	13	-
13	14	-
14	15	-
15	16	-
16	17	-
17	18	-
18	19	-
19	20	-
20	21	-
21	22	-
22	23	-
23	24	-
24	11	-

Раздел 4  
План границ объекта

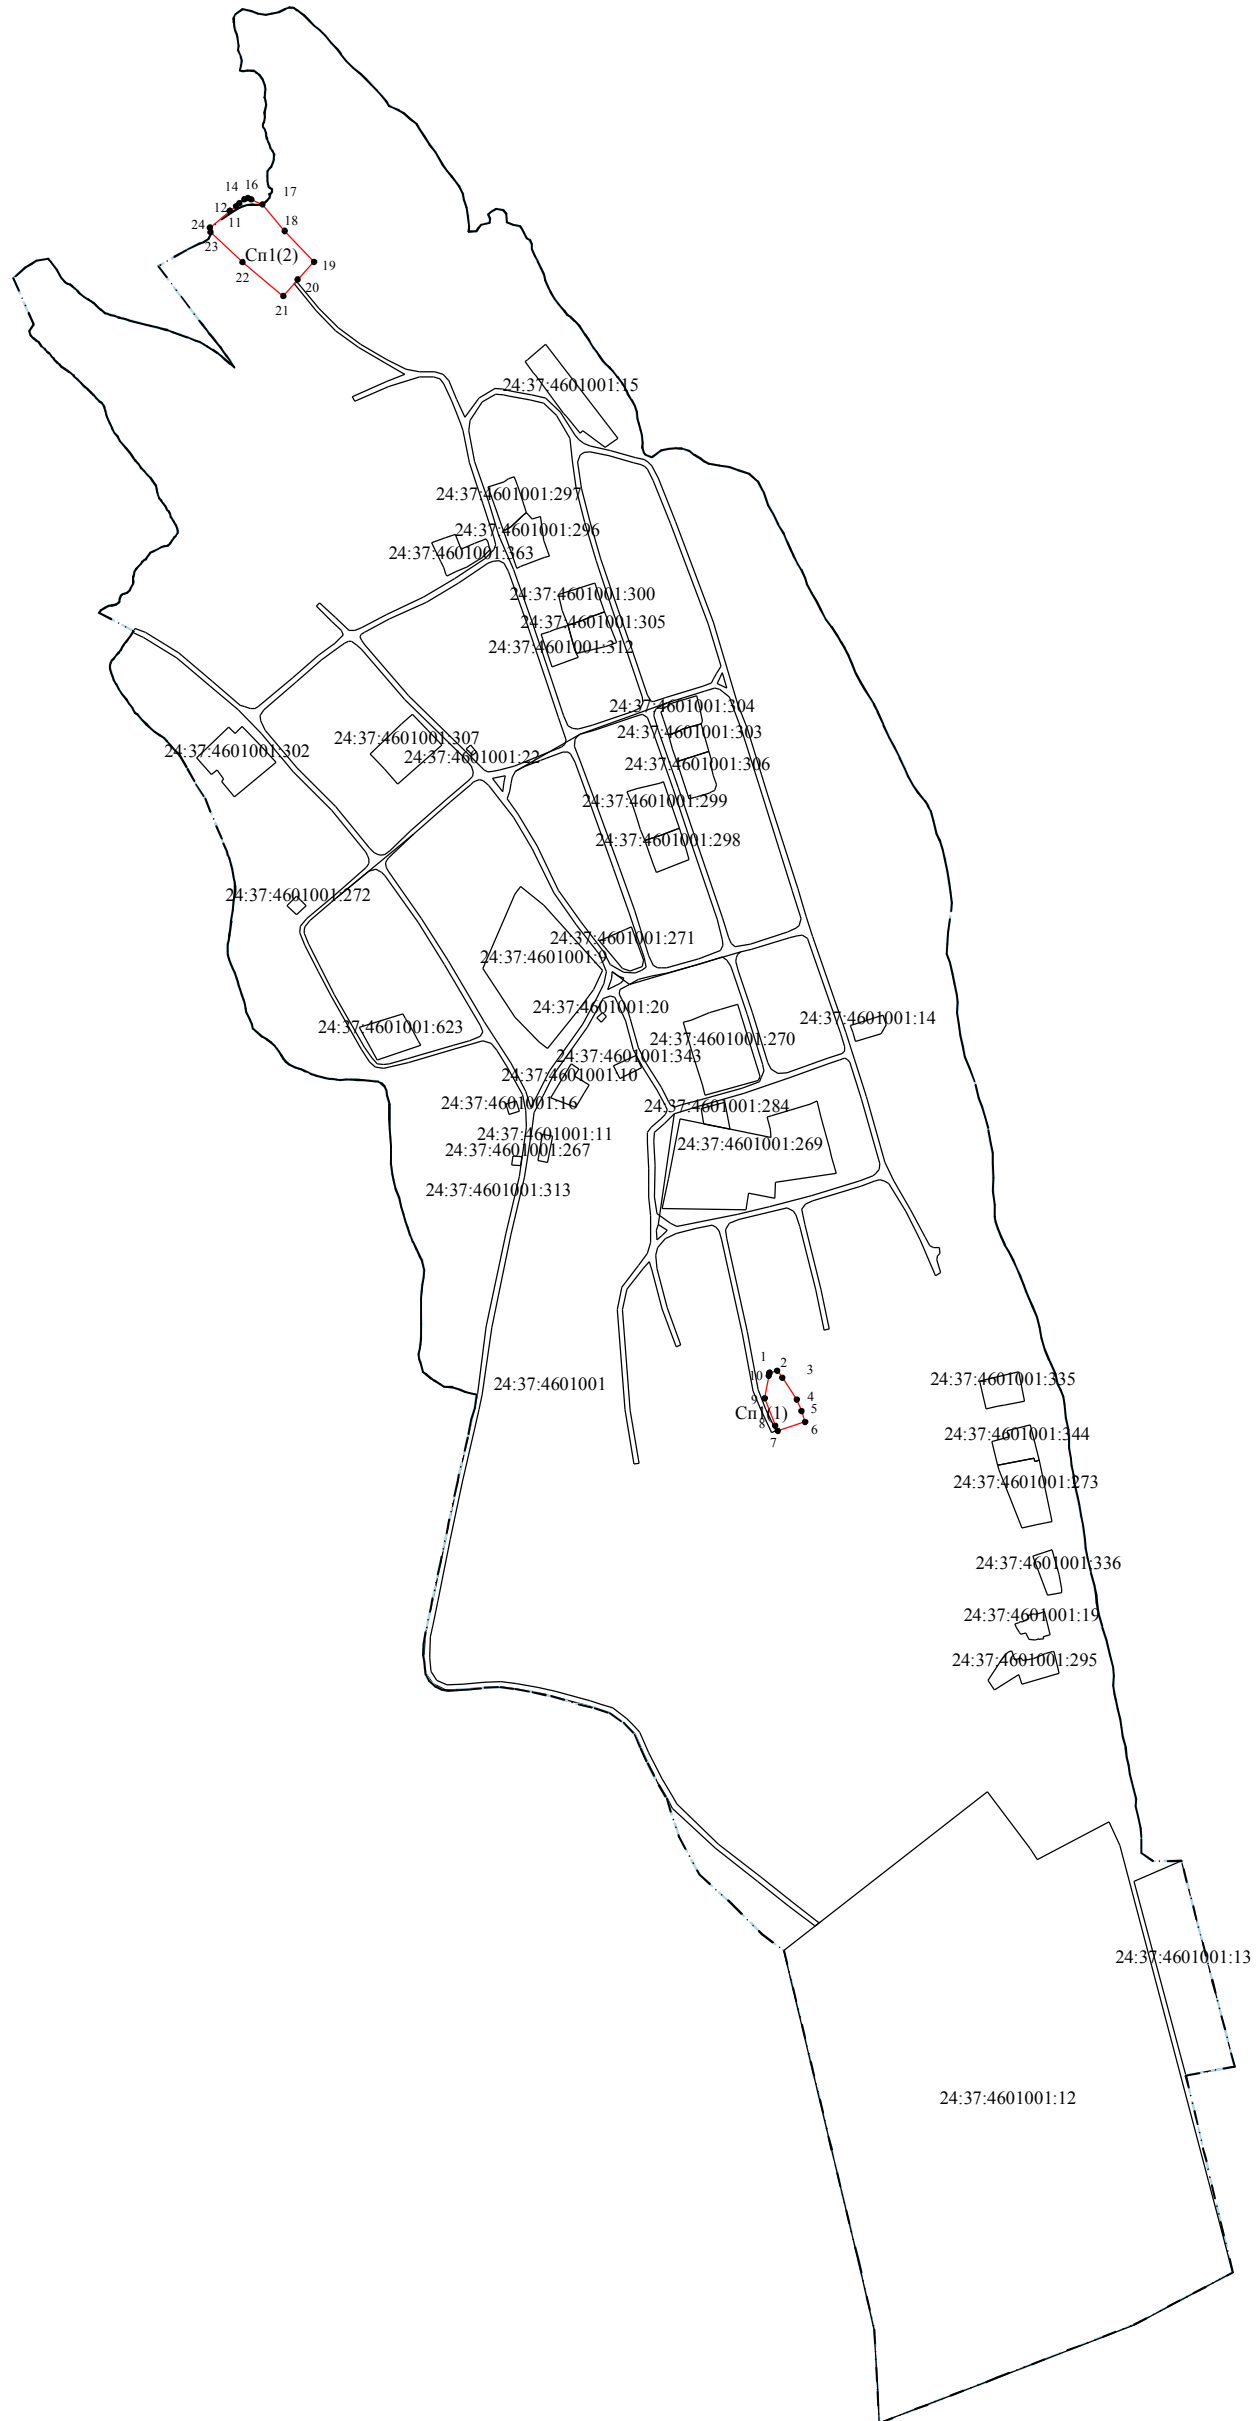

Масштаб 1: 8400

Используемые условные знаки и обозначения:

- Характерная точка границы, сведения о которой позволяют однозначно определить ее положение на местности.
- Существующая часть границы земельных участков, имеющиеся в ГКН сведения о которой достаточны для определения ее местоположения.
- Зона кладбищ (Сп1)
- . . - Граница сельского поселения
- — Граница кадастрового квартала

Подпись \_\_\_\_\_ (Неупокоева Надежда  
Федоровна)

Дата 16.04.2019г.

*Место для оттиска печати (при наличии) лица, составившего описание местоположения границ объекта*

Используемые условные знаки и обозначения:

- Характерная точка границы, сведения о которой позволяют однозначно определить ее положение на местности.
- Существующая часть границы земельных участков, имеющиеся в ГКН сведения о которой достаточны для определения ее местоположения.
- Зона кладбищ (СП1)
- · - · - Граница сельского поселения
- - - - Граница кадастрового квартала

Подпись  (Неупокоева Надежда  
Федоровна

Дата 16.04.2019г.

Место для отпечатка печати (при наличии) или, составившего описание местоположения границ объекта

