


Документ разработан ООО "НК Роснефть - НТЦ".
Информация, содержащаяся в документе, может
быть раскрыта или передана третьим лицам только
по соглашению между Разработчиком и Заказчиком

Согласовано	
Согласовано	
Взак. инб. №	
Подп. и дата	
Инк. № подл.	

1. Система координат: МСК-164.
2. Система высот: Балтийская 1977 г.
3. Топографическая съемка выполнена ООО "НК Роснефть - НТЦ" в 2020 г.
4. Сплошные горизонталы проведены через 0,5 м.
5. Согласно письма Администрации Туруханского района Красноярского края от 11.12.2019 г. №01-33/4730 "О предоставлении сведений о наличии ООПТ и полигонах ТБО" на территории проектируемого объекта "Обустройство Ванкорской группы месторождений. Инженерная подготовка и автодорога кустовой площадки №218" отсутствуют особо охраняемые территории местного значения.
6. Согласно письма Дирекции по особо охраняемым природным территориям Красноярского края от 19.12.2019 г. №2156/05-17 "О предоставлении информации", объект "Обустройство Ванкорской группы месторождений. Инженерная подготовка и автодорога кустовой площадки №218" расположен вне границ действующих ООПТ регионального значения и их охранных зон, а также объектов, планируемых для организации ООПТ в Красноярском крае на период до 2030 года.
7. Согласно письма Министерства природных ресурсов и экологии Российской Федерации от 05.09.2018 г. №15-53/22876 "О предоставлении информации", объект "Обустройство Ванкорской группы месторождений. Инженерная подготовка и автодорога кустовой площадки №218" расположен вне границ действующих ООПТ федерального значения, а также территорий, зарезервированных под создание новых ООПТ федерального значения согласно Плану мероприятий по реализации Концепции развития системы особо охраняемых природных территорий федерального значения на период до 2020 года, утвержденному распоряжением Правительства Российской Федерации от 22.12.2011 г. №2322-р.
8. Согласно письма Службы по государственной охране объектов культурного наследия Красноярского края от 13.12.2019 г. №102-7252 "Об объектах культурного наследия", в границах территории проектируемого объекта "Обустройство Ванкорской группы месторождений. Инженерная подготовка и автодорога кустовой площадки №218" нет объектов культурного наследия (в том числе включенных в единый государственный реестр объектов культурного наследия (памятников истории и культуры) народов РФ), их зон охраны и защитных зон, выявленных объектов культурного (археологического) наследия.
9. Существующие (ранее установленные в соответствии с законодательством Российской Федерации), устанавливаемые и отменяемые красные линии отсутствуют.
10. Устанавливаемые зоны с особыми условиями использования территории отсутствуют.

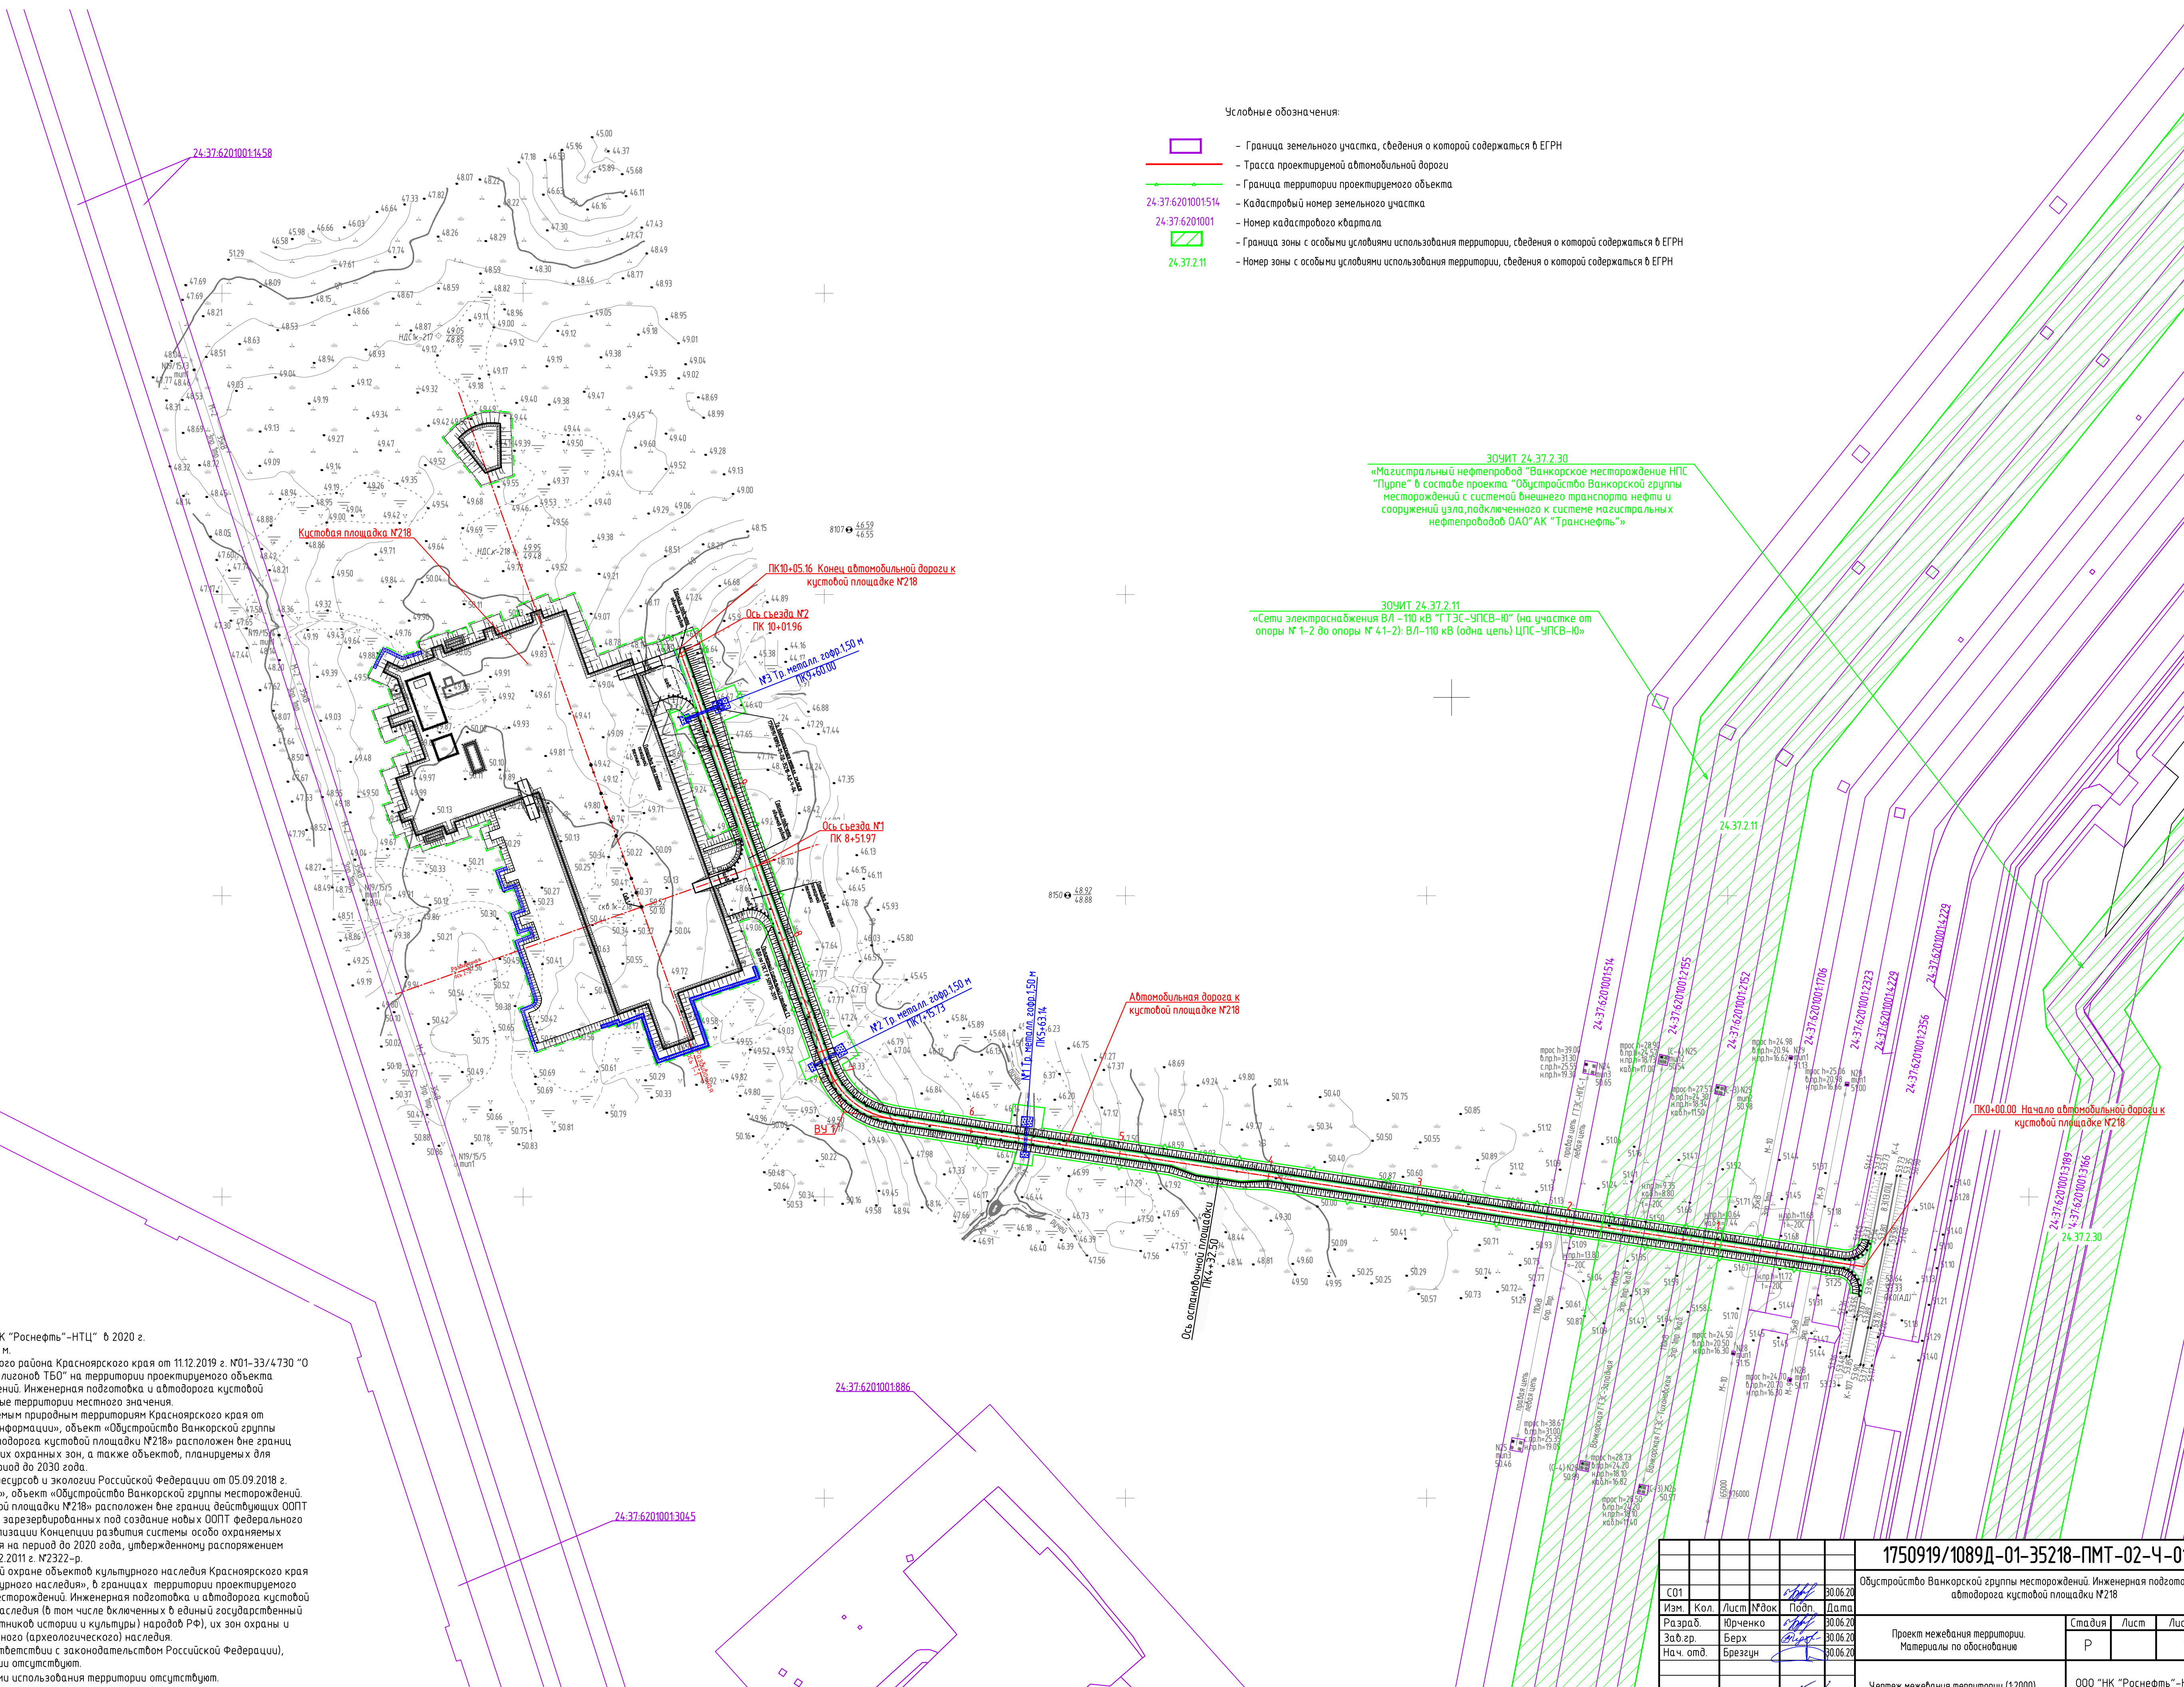

- Условные обозначения:
- Граница земельного участка, сведения о которой содержатся в ЕГРН
 - Трасса проектируемой автомобильной дороги
 - Граница территории проектируемого объекта
 - 24-37-62010011514 - Кадастровый номер земельного участка
 - 24-37-6201001 - Номер кадастрового квартала
 - 24-37.2.11 - Граница зоны с особыми условиями использования территории, сведения о которой содержатся в ЕГРН
 - 24-37.2.11 - Номер зоны с особыми условиями использования территории, сведения о которой содержатся в ЕГРН

ЗОНИТ 24.37.2.30
«Магистральный нефтепровод "Ванкорское месторождение НПС "Пурле" в составе проекта "Обустройство Ванкорской группы месторождений с системой внешнего транспорта нефти и сооружений узла, подключенного к системе магистральных нефтепроводов ОАО "АК "Транснефть"»»

ЗОНИТ 24.37.2.11
«Сети электроснабжения ВЛ-110 кВ "ГТЭС-УПСВ-Ю" (на участке от опоры № 1-2 до опоры № 41-2); ВЛ-110 кВ (оба цели) ЦПС-УПСВ-Ю»

ПК0-00.00. Начало автомобильной дороги к кустовой площадке №218

Автомобильная дорога к кустовой площадке №218

ПКЮ-05.16. Конец автомобильной дороги к кустовой площадке №218

Ось съезда №2 ПК Ю-01196

№3 Тр. металл. забор 1,50 м ПКЮ-60100

Ось съезда №1 ПК Ю-51197

№2 Тр. металл. забор 1,50 м ПКЮ-15173

№1 Тр. металл. забор 1,50 м ПКЮ-43314

Ось оградительной площадки ПК Ю-21301

1750919/1089D-01-35218-ПМТ-02-Ч-01				
Обустройство Ванкорской группы месторождений. Инженерная подготовка и автодорога кустовой площадки №218				
Изм.	Кол.	Лист	№ док.	Дата
Разраб.	Юрченко	30.06.20		
Заб. зр.	Берх	30.06.20		
Нач. отд.	Брездун	30.06.20		
Проект межевания территории. Материалы по обоснованию				Стадия
				Лист
				Листов
Чертеж межевания территории (1:2000)				ООО "НК Роснефть - НТЦ"
ГИП Дьяченко				30.06.20